


✓ S-a urmărit optimizarea traseului drumului expres pentru viteza de proiectare de 140 km/h.

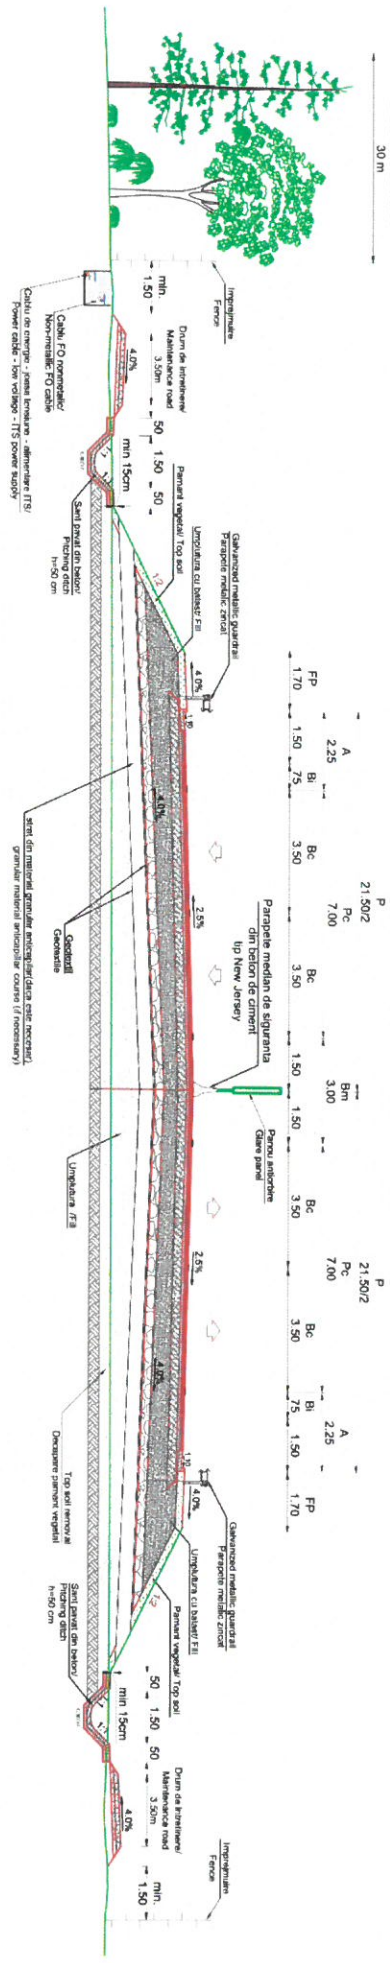

PROFIL TRANSVERSAL TIP NR. 1
 Se aplica in profil curent de rambieu cu
 Inaltimea < 4.00m
 Scara: 1:100

PERDEA FORESTIERA
 30 m




